

Projet Lauréat du Concours pour la construction du collège / gymnase / piscine de Pegomas / Pegomas (06),  
France

Documents réalisés pour [Atelier d'architecture Billy Goffard](#) et P.GEORGES

[Pour le compte du Conseil Général des Alpes-Maritimes et Pôle Azur Provence](#)

Maîtrise d'œuvre : P.GEORGES / F.FRESCO / P.MOONENS / C.BILLY / V.GOFFARD

Avec la collaboration de [Malopixel](#)



# CONCOURS POUR LA CONSTRUCTION DU COLLEGE DE PEGOMAS

1



Perspective générale



Plan de masse général Echelle 1:500




Élévation Nord du gymnase Echelle 1:200

Élévation Nord de la piscine Echelle 1:200



2

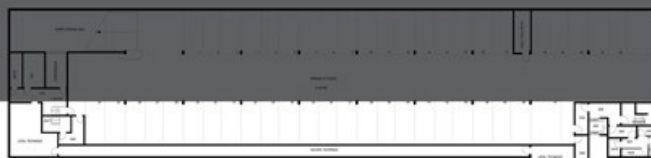


Plan du collège Rdj Niv 12.30 Echelle 1:200



Plan du collège Rdc Niv 15.00 Echelle 1:200




Plan courant du gymnase Niv 12.60 Echelle 1:200

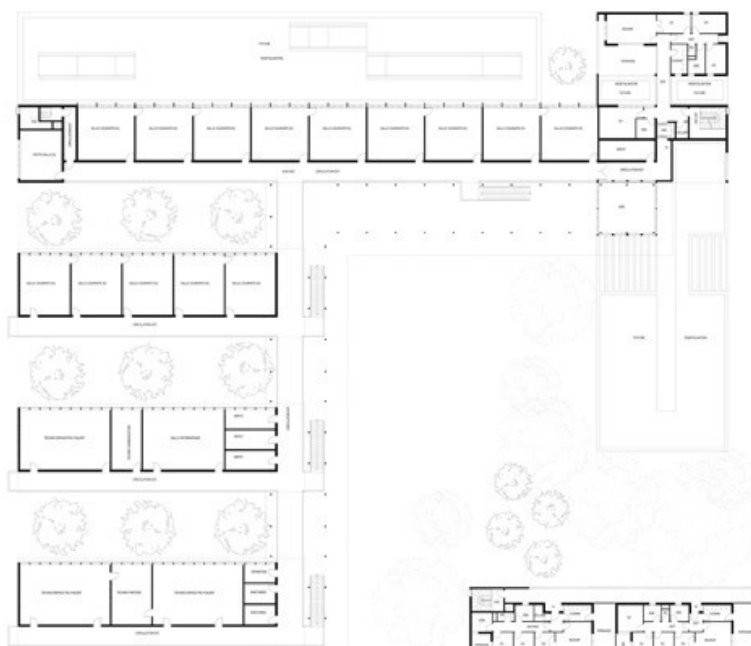

Plan du collège R+1 Niv 18.50 Echelle 1:200



Plan des gradins du gymnase Niv 15.00 Echelle 1:200

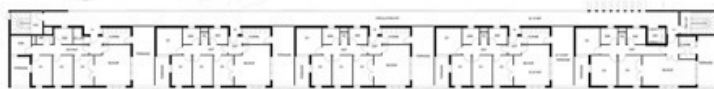

Plan du collège R+2 Niv 22.00 Echelle 1:200



Elévation Nord du collège Echelle 1:200



Elévation Sud du collège Echelle 1:200

IP<sub>06</sub>

3

